


umístění bytu na 3. np



řez domem

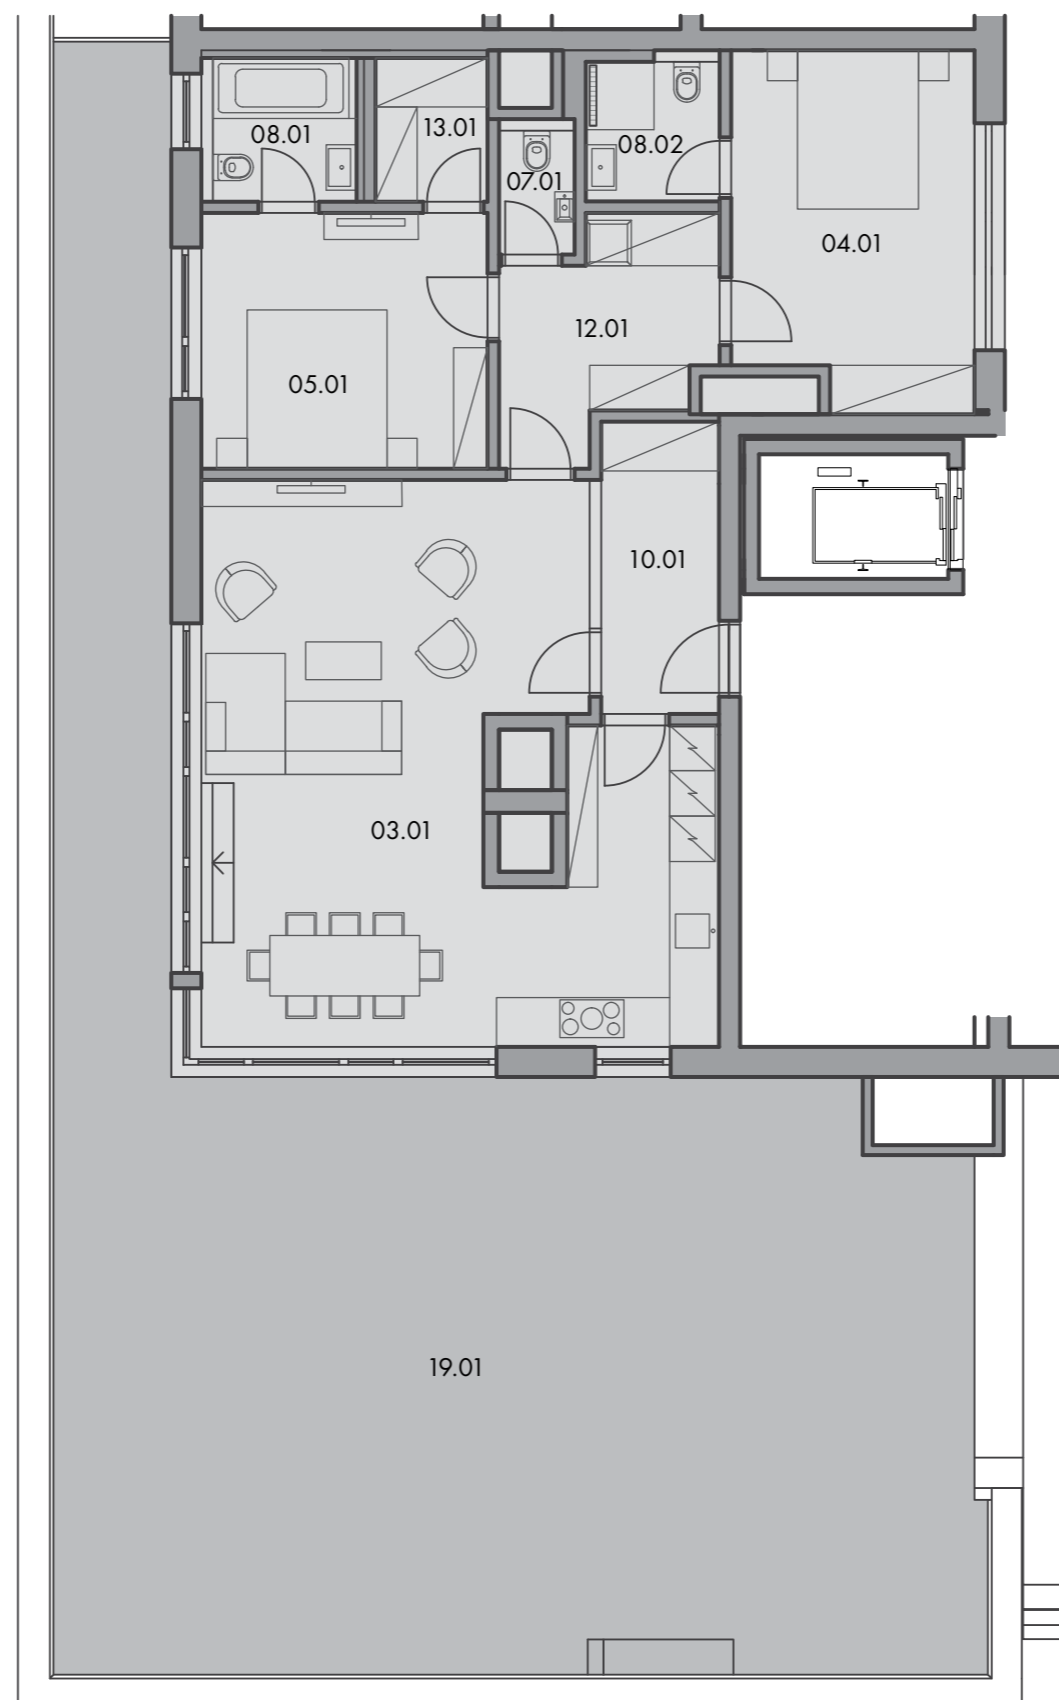

3 + kk KM.03.07

102,71 m²

3. np

č. m.	název místnosti	plocha
10.01	předsíň	6,03 m²
03.01	obývací pokoj + kk	43,17 m²
05.01	ložnice	12,79 m²
04.01	pokoj	15,51 m²
08.01	koupelna + toaleta	3,61 m²
08.02	koupelna + toaleta	3,27 m²
07.01	toaleta	1,64 m²
13.01	šatna	2,82 m²
19.01	terasa	117,65 m²

Plochy jednotlivých místností jsou orientační.
Vyobrazené zařízení v plánech bytů (nábytek, kuch.
linka, el. spotřebiče, atd.) nejsou součástí dodávky.
Rozsah dodávky je specifikován ve standardu.
Investor si vyhrazuje právo na drobné úpravy.

Byty se prodávají včetně sklepní kóje.

VERZE 03/18

NEUGRAF

NOVÁ — GRAFICKÁ

www.neugraf.cz