




1:100

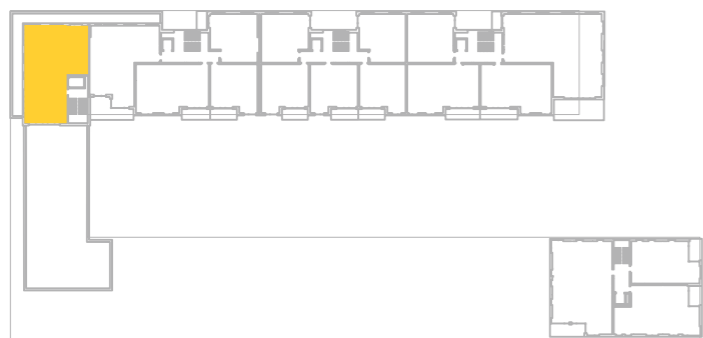

umístění bytu na 4. np

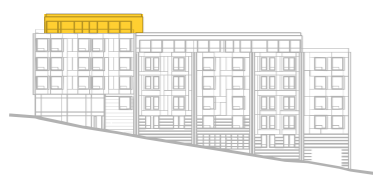

řez domem

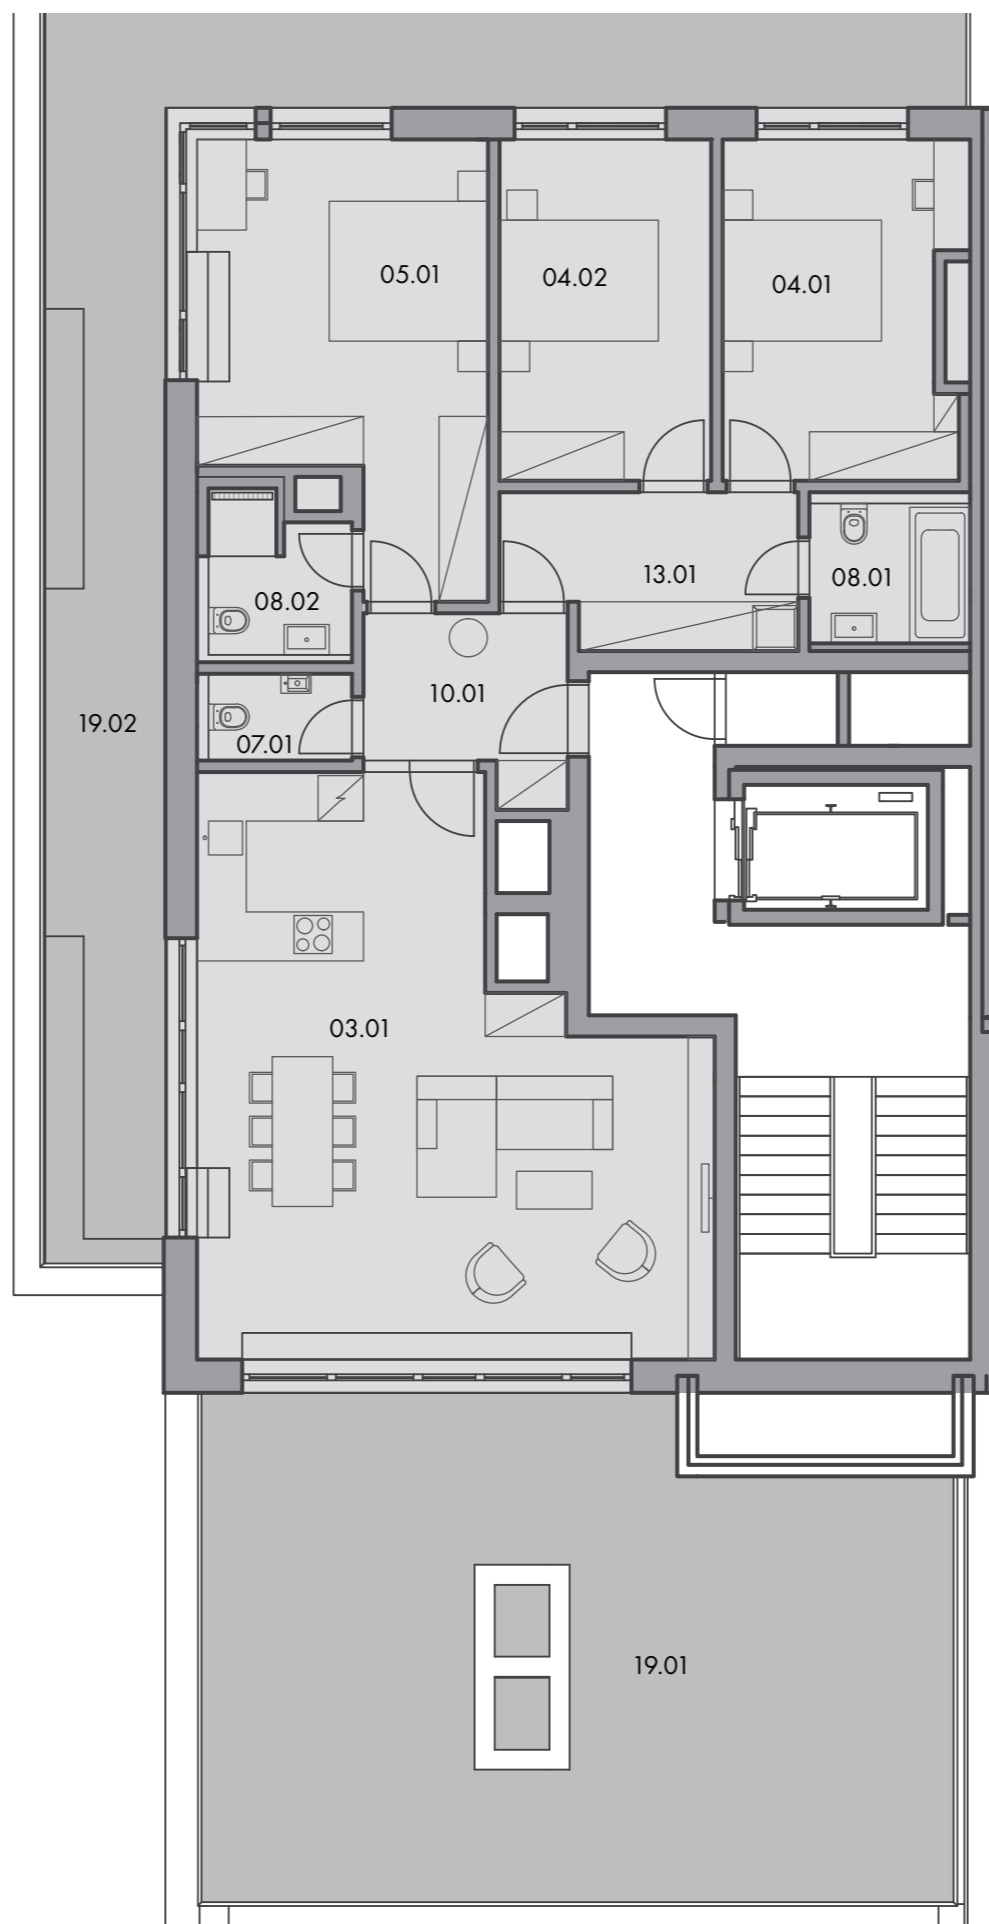

4 + kk KM.04.01

119,90 m²

4. np

| č. m. | název místnosti | plocha |
|-------|--------------------|----------------------|
| 10.01 | předsíň | 5,88 m ² |
| 13.01 | chodba | 7,61 m ² |
| 03.01 | obývací pokoj + kk | 43,18 m ² |
| 05.01 | ložnice | 19,57 m ² |
| 04.02 | pokoj | 12,64 m ² |
| 04.01 | pokoj | 13,7 m ² |
| 08.02 | koupelna + toaleta | 3,68 m ² |
| 08.01 | koupelna + toaleta | 3,93 m ² |
| 07.01 | toaleta | 2,18 m ² |
| 19.01 | terasa | 68,0 m ² |
| 19.02 | terasa | 45,0 m ² |

Plochy jednotlivých místností jsou orientační. Vyobrazené zařízení v plánech bytů (nábytek, kuch. linka, el. spotřebiče, atd.) nejsou součástí dodávky. Rozsah dodávky je specifikován ve standardu. Investor si vyhrazuje právo na drobné úpravy.

Byty se prodávají včetně sklepní kóje.

VERZE 03/18

NEUGRAF

NOVÁ GRAFICKÁ

www.neugraf.cz