


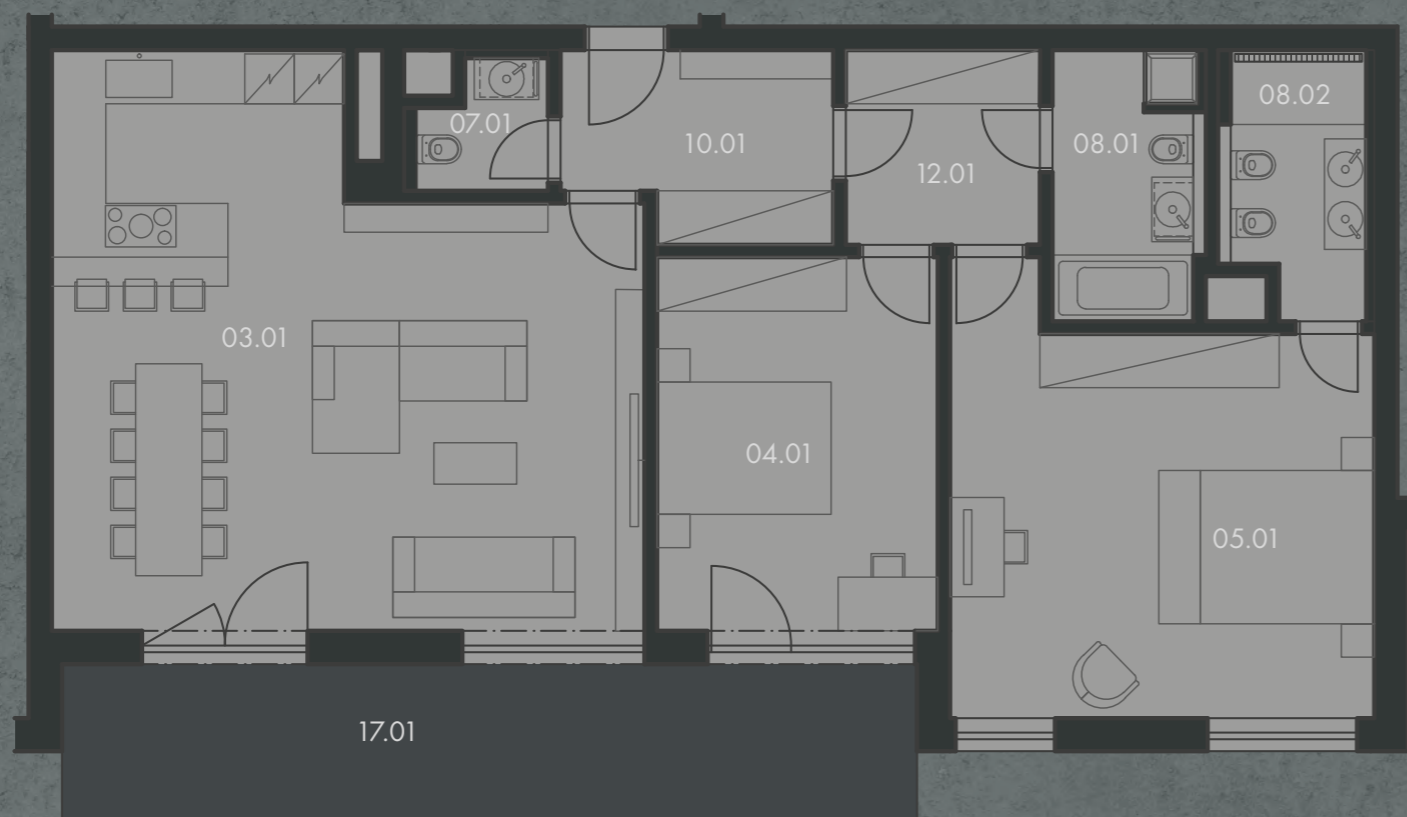

1:100



3 + kk A.06.02

115,4 m²

6. np

Exclusive standard

č. m.	název místnosti	plocha
10.01	Předsíň	7,24 m ²
12.01	Chodba	5,34 m ²
03.01	Obývací pokoj + kk	43,83 m ²
05.01	Ložnice	24,84 m ²
04.01	Pokoj	15,53 m ²
08.01	Koupelna + toaleta	5,91 m ²
08.02	Koupelna + toaleta	5,08 m ²
07.01	Toaleta	2,28 m ²
17.01	Balkón	19,62 m ²



umístění bytu na 6. np



řez domem

Plochy jednotlivých místností jsou orientační. Vyobrazené zařízení v plánech bytů (nábytek, kuch. linka, el. spotřebiče, atd.) nejsou součástí dodávky. Rozsah dodávky je specifikován ve standardu. Investor si vyhrazuje právo na drobné úpravy.

Byty se prodávají včetně sklepní kóje.

VERZE 09/2019

NEUGRAF

NOVÁ — GRAFICKÁ

www.neugraf.cz