


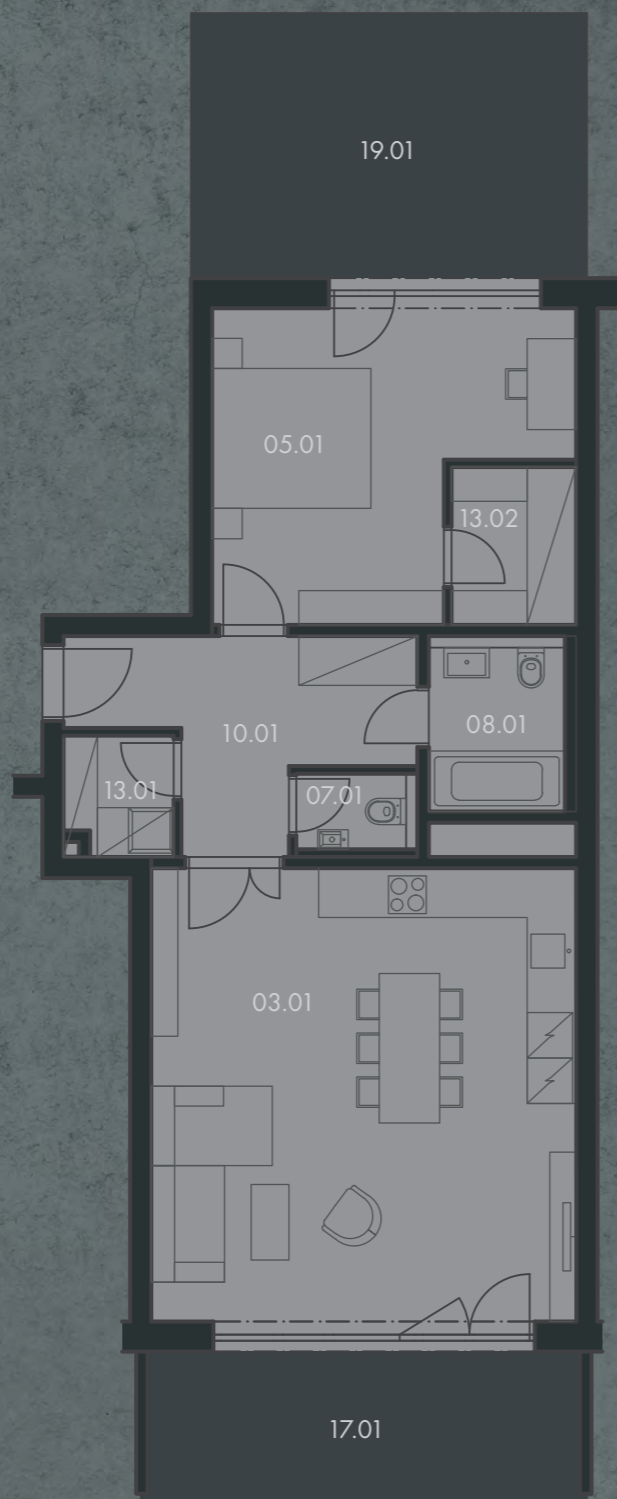

1:100



**2 + kk** D.001.03

**73,8 m<sup>2</sup>**


1. pp

Premium standard

č. m.	název místnosti	plocha
10.01	Předsíň	<b>8,93 m<sup>2</sup></b>
03.01	Obývací pokoj + kk	<b>33,84 m<sup>2</sup></b>
05.01	Ložnice	<b>16,08 m<sup>2</sup></b>
08.01	Koupelna + toaleta	<b>4,02 m<sup>2</sup></b>
07.01	Toaleta	<b>1,52 m<sup>2</sup></b>
13.01	Šatna	<b>2,18 m<sup>2</sup></b>
13.02	Šatna	<b>3,42 m<sup>2</sup></b>
17.01	Balkón	<b>11,30 m<sup>2</sup></b>
19.01	Terasa	<b>18,59 m<sup>2</sup></b>



umístění bytu na 1. pp

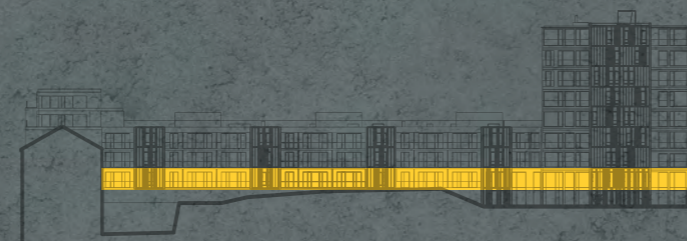

řez domem

Plochy jednotlivých místností jsou orientační. Vybírazení zařízení v plánech bytů (nábytek, kuch. linka, el. spotřebiče, atd.) nejsou součástí dodávky. Rozsah dodávky je specifikován ve standardu. Investor si vyhrazuje právo na drobné úpravy.

Byty se prodávají včetně sklepů kóje.

VERZE 09/2019

**NEUGRAF**

NOVÁ — GRAFICKÁ

[www.neugraf.cz](http://www.neugraf.cz)