



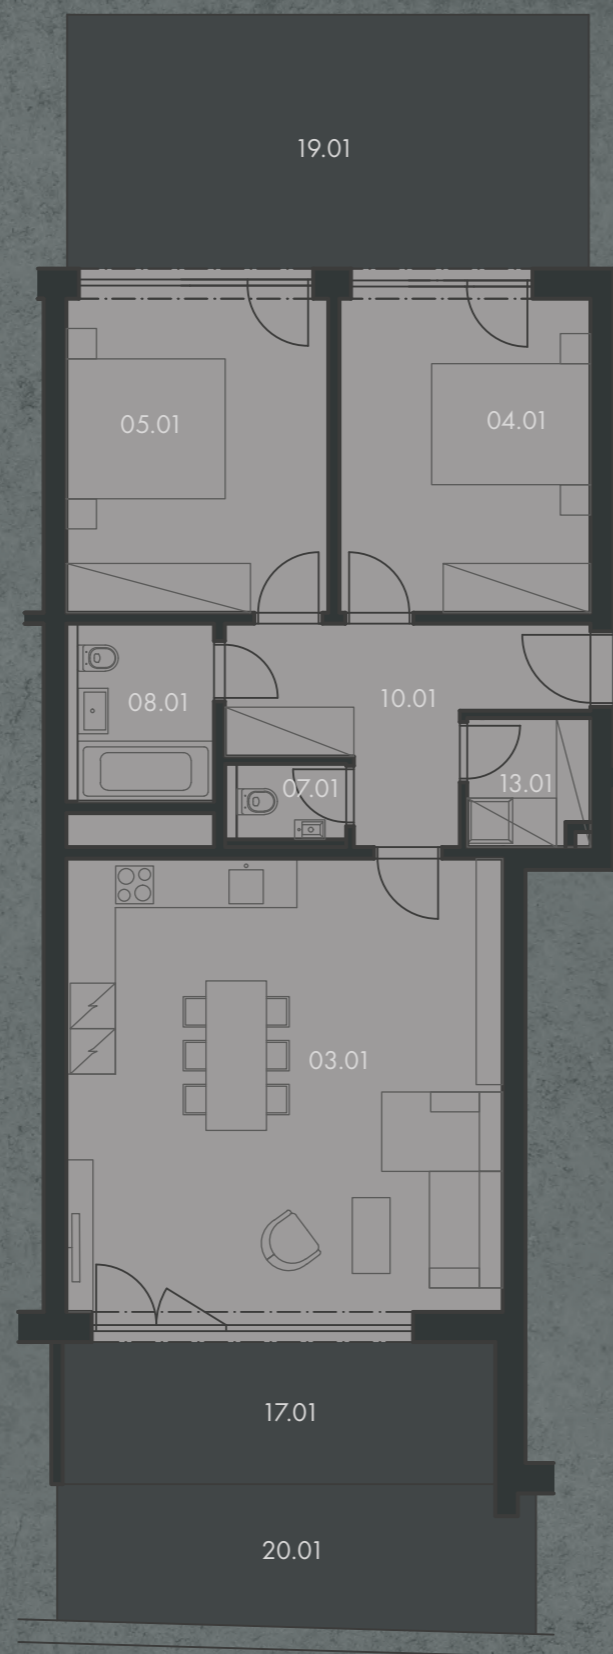

1:100



umístění bytu na 1. pp

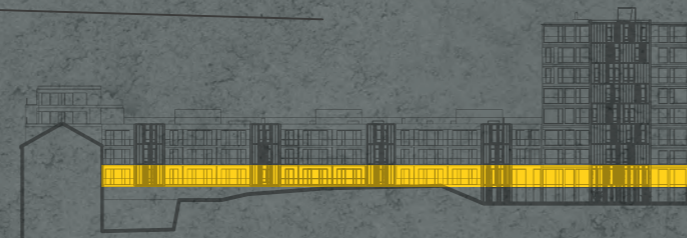

řez domem

**3 + kk** G.001.01

**77,8 m<sup>2</sup>**

1. pp

Premium standard

č. m.	název místnosti	plocha
10.01	Předsíň	7,97 m <sup>2</sup>
03.01	Obývací pokoj + kk	31,69 m <sup>2</sup>
05.01	Ložnice	14,24 m <sup>2</sup>
04.01	Pokoj	11,75 m <sup>2</sup>
08.01	Koupelna + toaleta	4,43 m <sup>2</sup>
07.01	Toaleta	1,52 m <sup>2</sup>
13.01	Šatna	2,24 m <sup>2</sup>
17.01	Balkón	10,97 m <sup>2</sup>
19.01	Terasa	23,71 m <sup>2</sup>
20.01	Předzahrádka	10,53 m <sup>2</sup>

Plochy jednotlivých místností jsou orientační. Vyobrazené zařízení v plánech bytů (nábytek, kuch. linka, el. spotřebiče, atd.) nejsou součástí dodávky. Rozsah dodávky je specifikován ve standardu. Investor si vyhrazuje právo na drobné úpravy.

Byty se prodávají včetně sklepní kóje.

VERZE 09/2019

**NEUGRAF**

NOVÁ — GRAFICKÁ

[www.neugraf.cz](http://www.neugraf.cz)